


Deel 3  
Schaal: 1:250

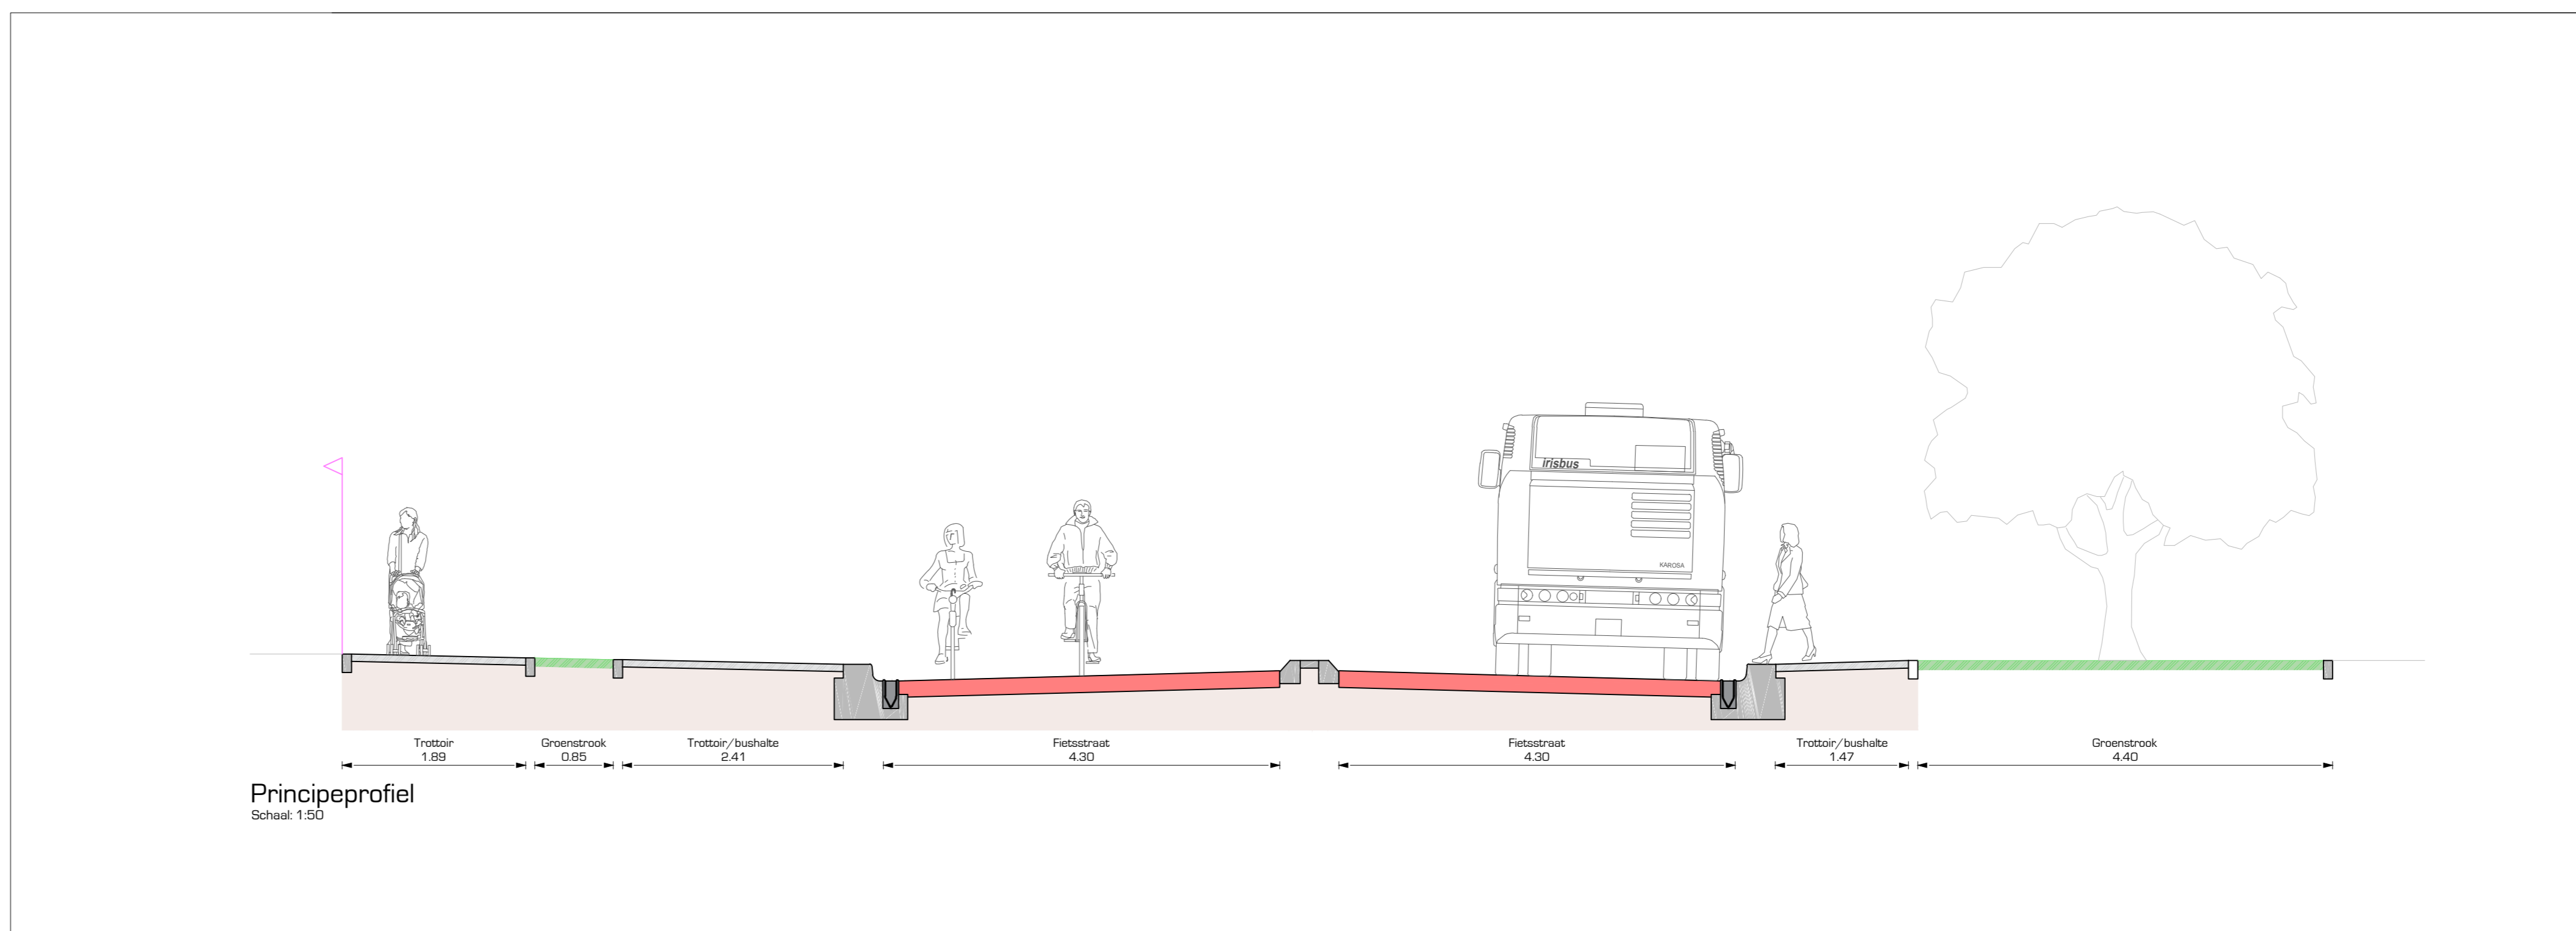


Principeprofiel  
Schaal: 1:50

**Legenda**


	Fietsstrook/ fietspad rood asfalt		Blootgesteld beton
	Ribbon zwart asfalt		Blootstrijp (ASPH) en bushaltemarkering
	Fietsstrook - rubberstrook zwart asfalt		Gras
	Fietsstrook - middenstrook grip beton		Gras
	Trottoir - grip: dubbelklinters		Beplanting
	Ivbeton in broedplaats - grip: dubbelklinters		Grasbetonroegels
	Trottoir - grip: betonroegels		Lichtroos - hergebruikt bestaande lichtroos
	Parkerenruimte - antrook: dubbelklinters		Verkeerslichten
	Parkerenruimte in blauwe zone - antrook: dubbelklinters		Bestaande bomen
	Ribbon - grip: betonstrookbeton		Nieuwe bomen
	Ribbon - strookbeton		
	Ivbetonklinker		



Deel 4  
Schaal: 1:250

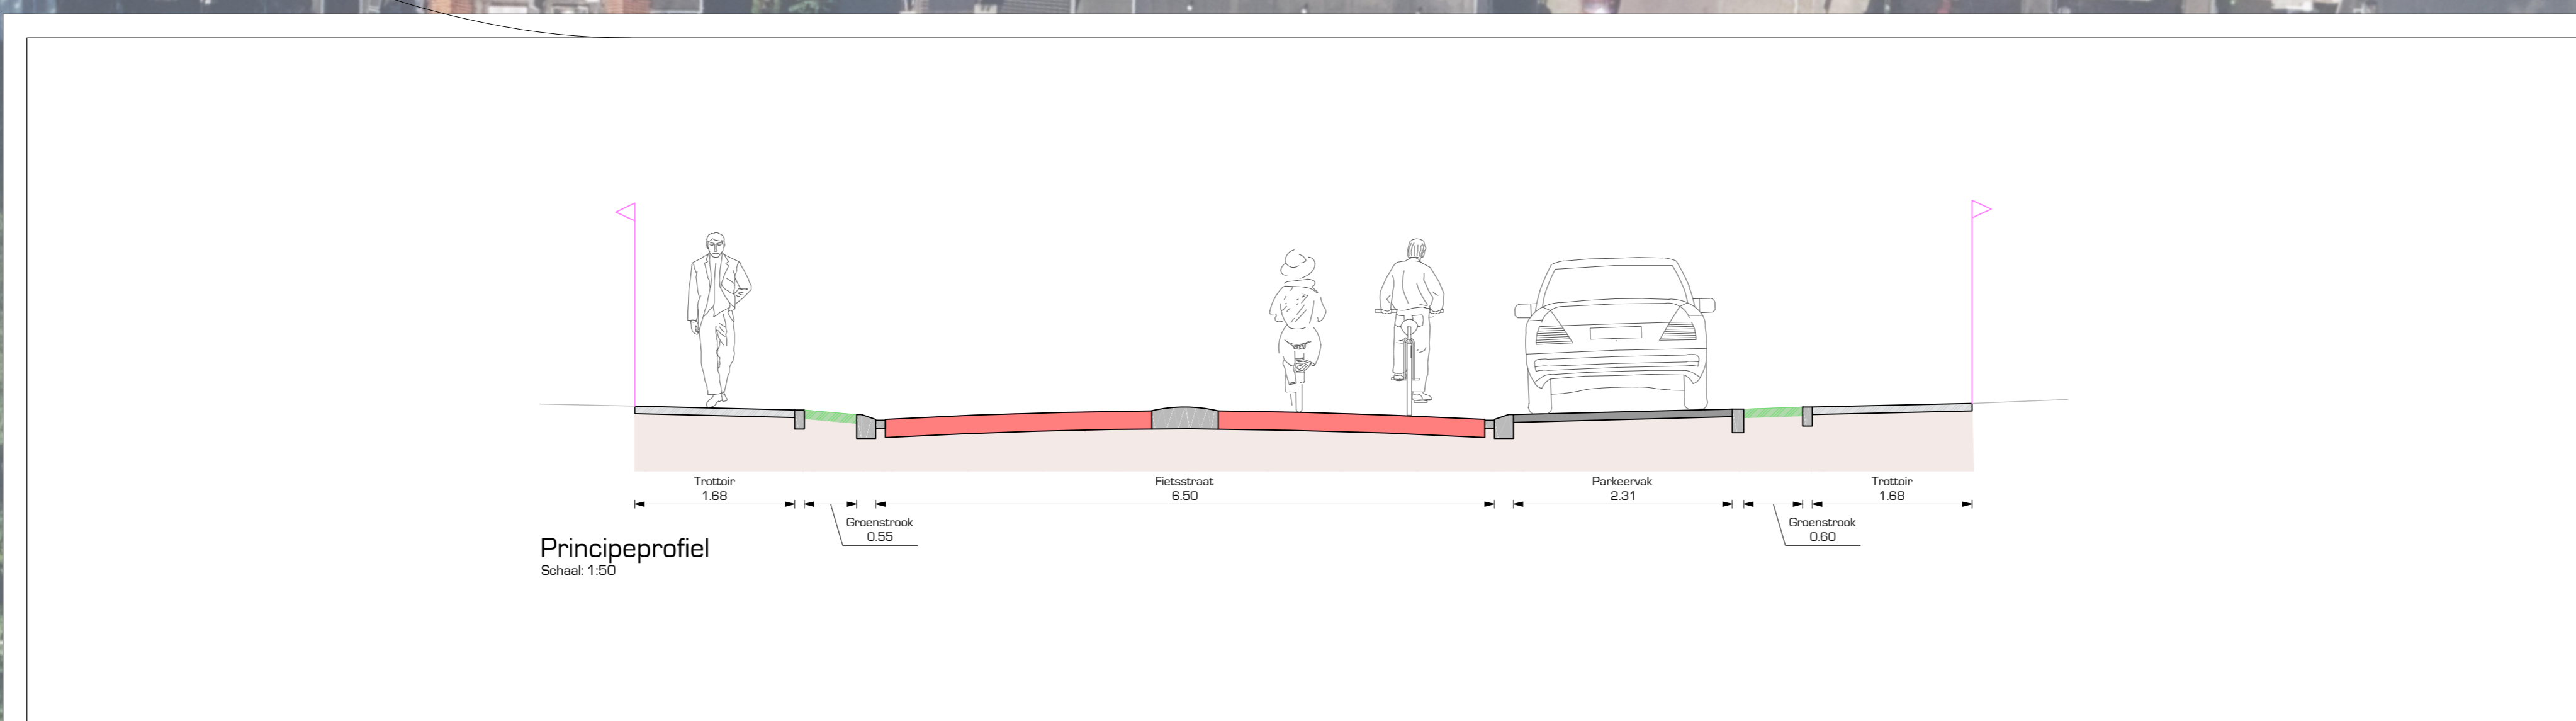

Principeprofiel  
Schaal: 1:50

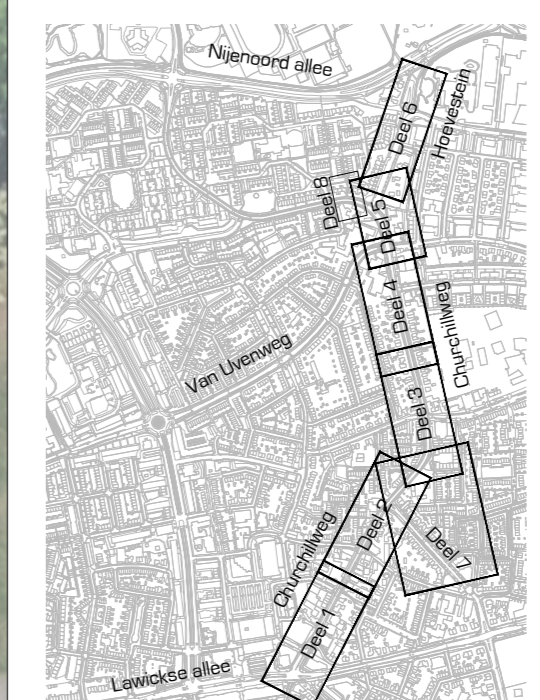

Snel fietsroute Ede-Wageningen  
gedeelte Churchillweg en Hoevestein  
gemeente **Wageningen**

**DRONG**  
OMGEVING & TECHNIEK

Naam tekening: 150303002  
Projectomschrijving: Snel fietsroute Ede-Wageningen  
Schaal: 1:250 / 1:50