


Deel 1
Schaal: 1:250



Deel 2
Schaal: 1:250

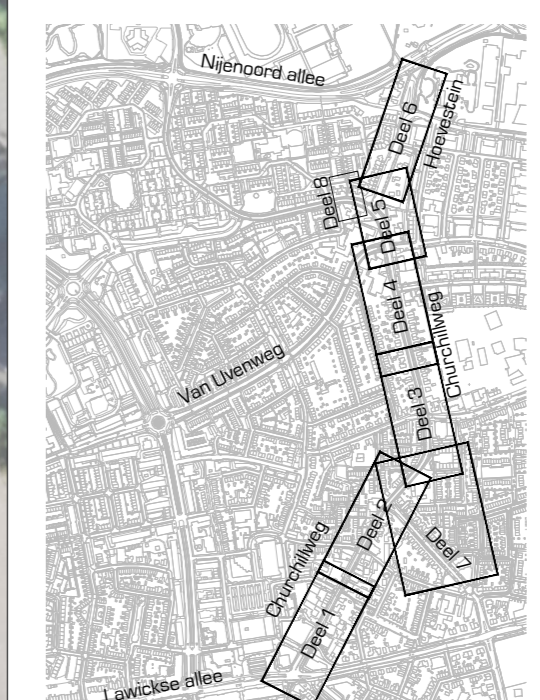

Snel fietsroute Ede-Wageningen
gedeelte Churchillweg en Hoevestein

gemeente **Wageningen**

DRONG
OMGEVING & TECHNIEK

Naam tekening: Presentatiedossier snelfietsroute Ede-Wageningen
Datum: 15/08/2022
Schaal: 1:250 / 1:50