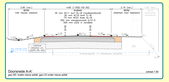

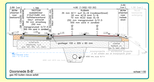

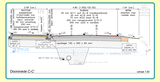

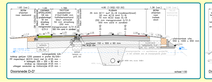

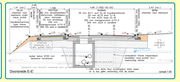

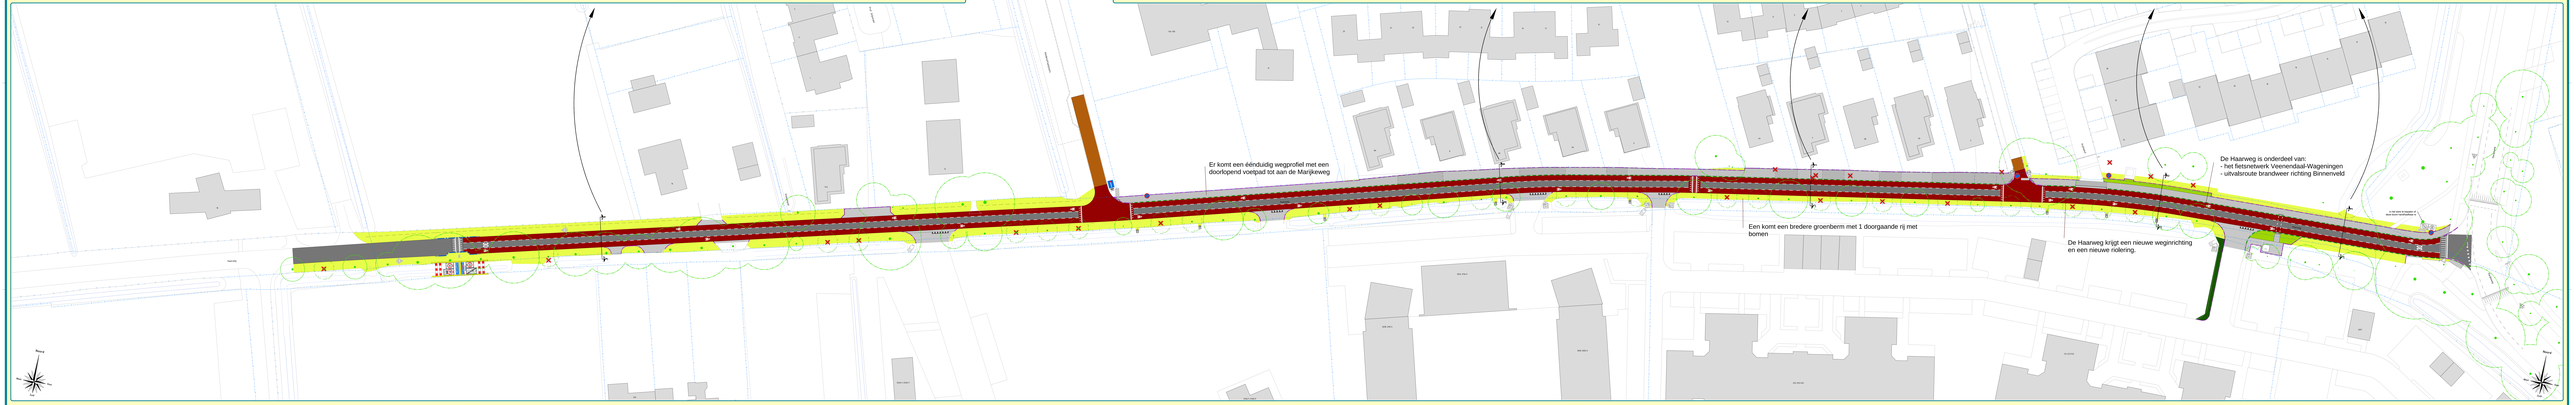

Grondslag tekening: Topografisch bestand van de Gemeente Wageningen

Project: **Herprofilering Haarweg te Wageningen**
Fase: Ontwerp A.O. - definitief

Omschrijving: **Nieuwe situatie Haarweg**

Opdrachtgever: **Gemeente Wageningen**

Opdrachtnemer: **evers adviesburo** BV BOUW & TECHNIEK

Gemeente Wageningen
Postbus 100
6700 AC WAGENINGEN
www.wageningen.nl

evers adviesburo BV BOUW & TECHNIEK
Kerkstraat 2
6721 EV BENNEKOM
Postbus 1
6720 AA BENNEKOM
www.evers-adviesburo.nl
info@evers-adviesburo.nl
0318-415 415