Schetsontwerp Reconstructie Diedenweg

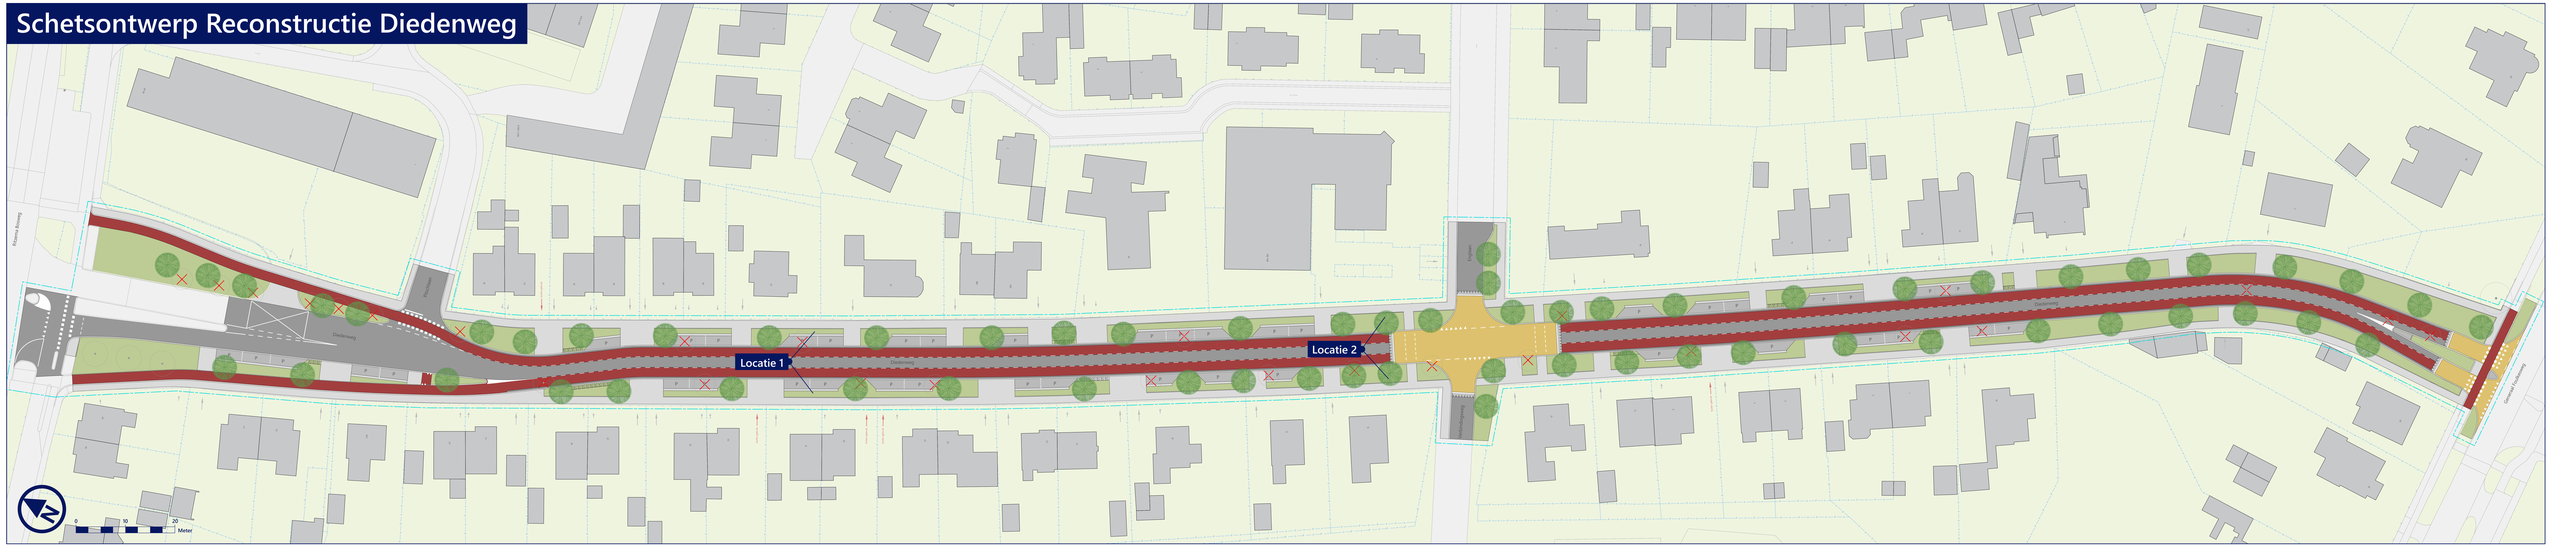

Legenda

- werkgrens
- perceelsgrens
- locatie inrit
- locatie voetpad
- bestaande boom
- verwijderen boom
- boom
- containeropstelplaats
- rijbaan
- fietspad
- plateau
- parkeervak
- voetpad
- groen

Locatie 1

Locatie 2

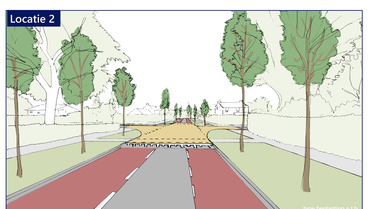

Principeprofiel Diedenweg

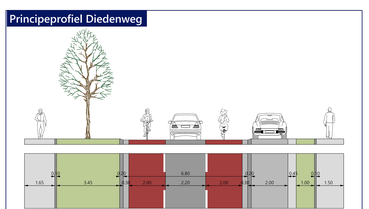

Uitgangspunten schetsontwerp

- Gebiedsontsluitingsweg 30 km/u (GOW30)
- Verbeteren verkeersveiligheid
- Parkeergelegenheid afstemmen op vraag
- Nieuwe bomen in laanstructuur
- Groenstroken met beplanting
- Vuilwaterriool vervangen

gemeente wageningen

Roelofs