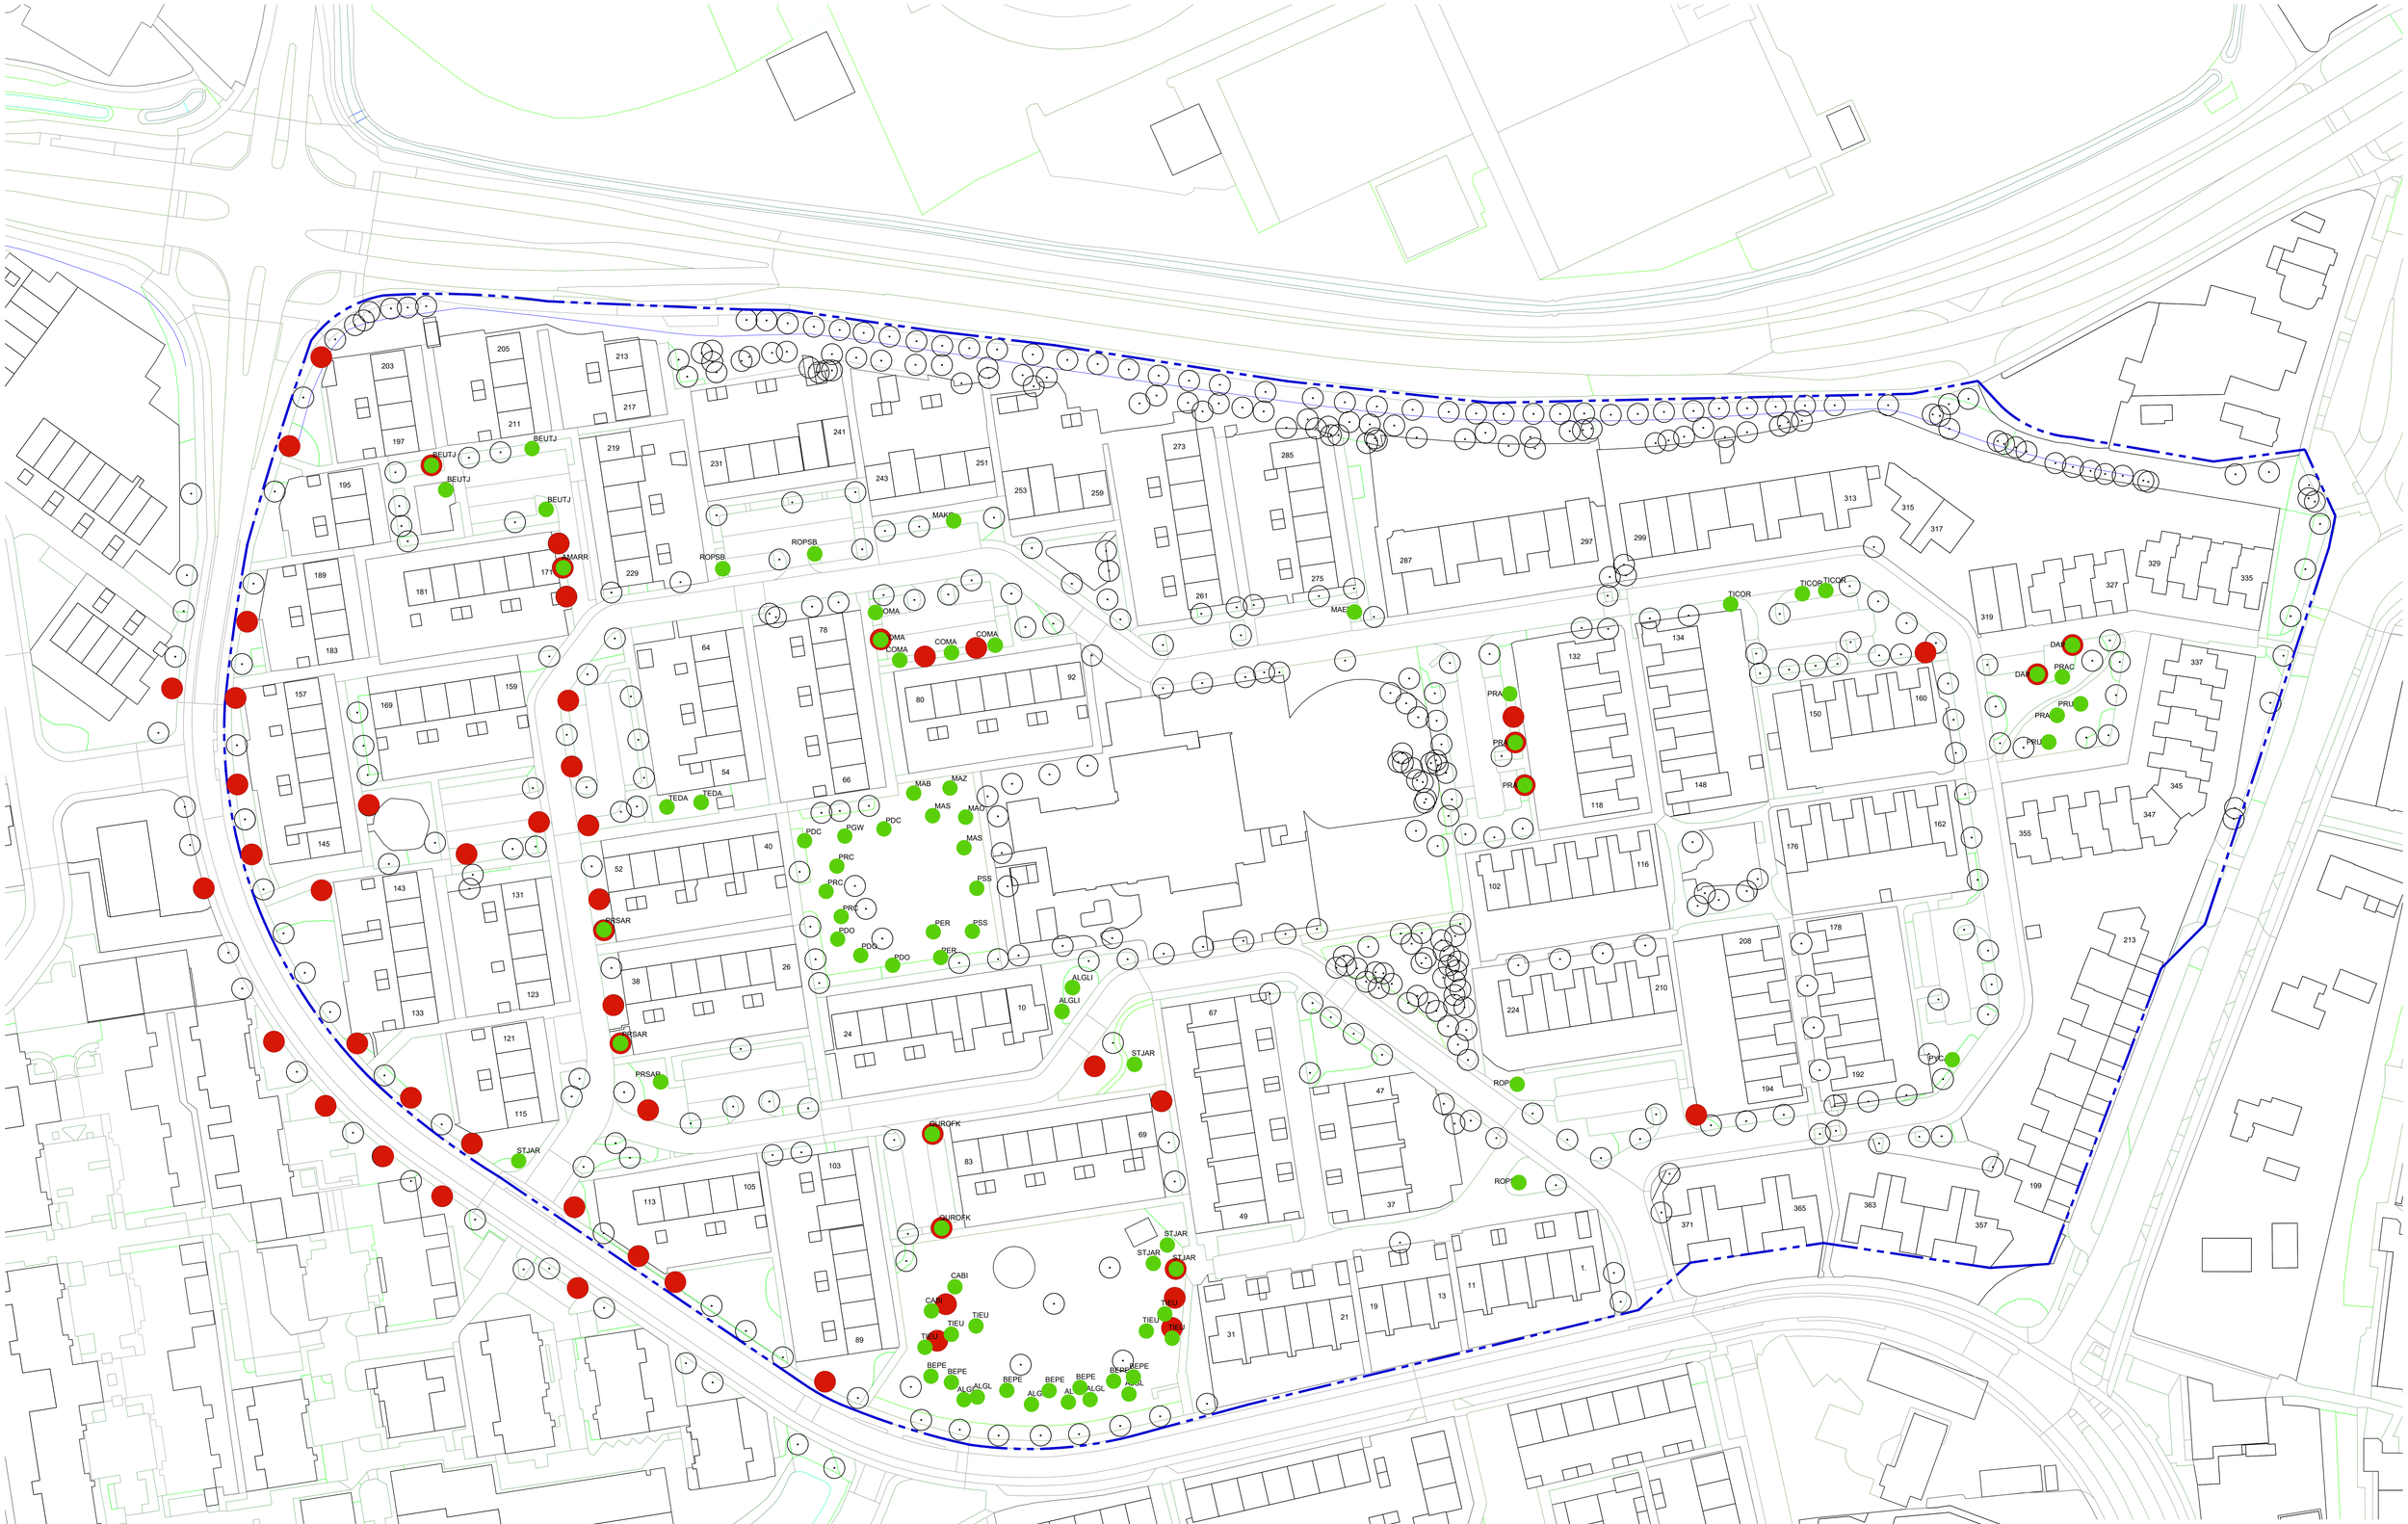

alle maten in meters (tenzij anders aangegeven)
alle hoogtes in meters t.o.v. vloerpeil/NAP***
alle maten in het werk te controleren

concept

Groenrenovatie Roghorst
Bomen Verwijderen en Planten

Schaal	: 1:500	Projectnr.	: 21.T0855
Datum	: 03-03-2022	Ontwerpfase	: DO
Tek.nummer	: n.v.t.	Projectleider	: MZ
Formaat	: A0	Tekenaar	: MvD

Auteursrechten voorbehouden

Copijn
TUIN- EN LANDSCHAPSARCHITECTEN
BOOMSPECIALISTEN
GROENAANLEG EN BEHEER

Gageldijk 4F | 3566 ME Utrecht | Tel. 030-2644333 | info@copijn.nl

V:\BPI\Projecten\21T0855 Roghorst Groenrenovatie\PROGRAMMA\21T0855 Groenrenovatie_Roghorst_DO.dwg