


- LEGENDA
- nieuwe boom aanplanten
  - boom verwijderen
  - ● boom verwijderen & nieuwe boom aanplanten

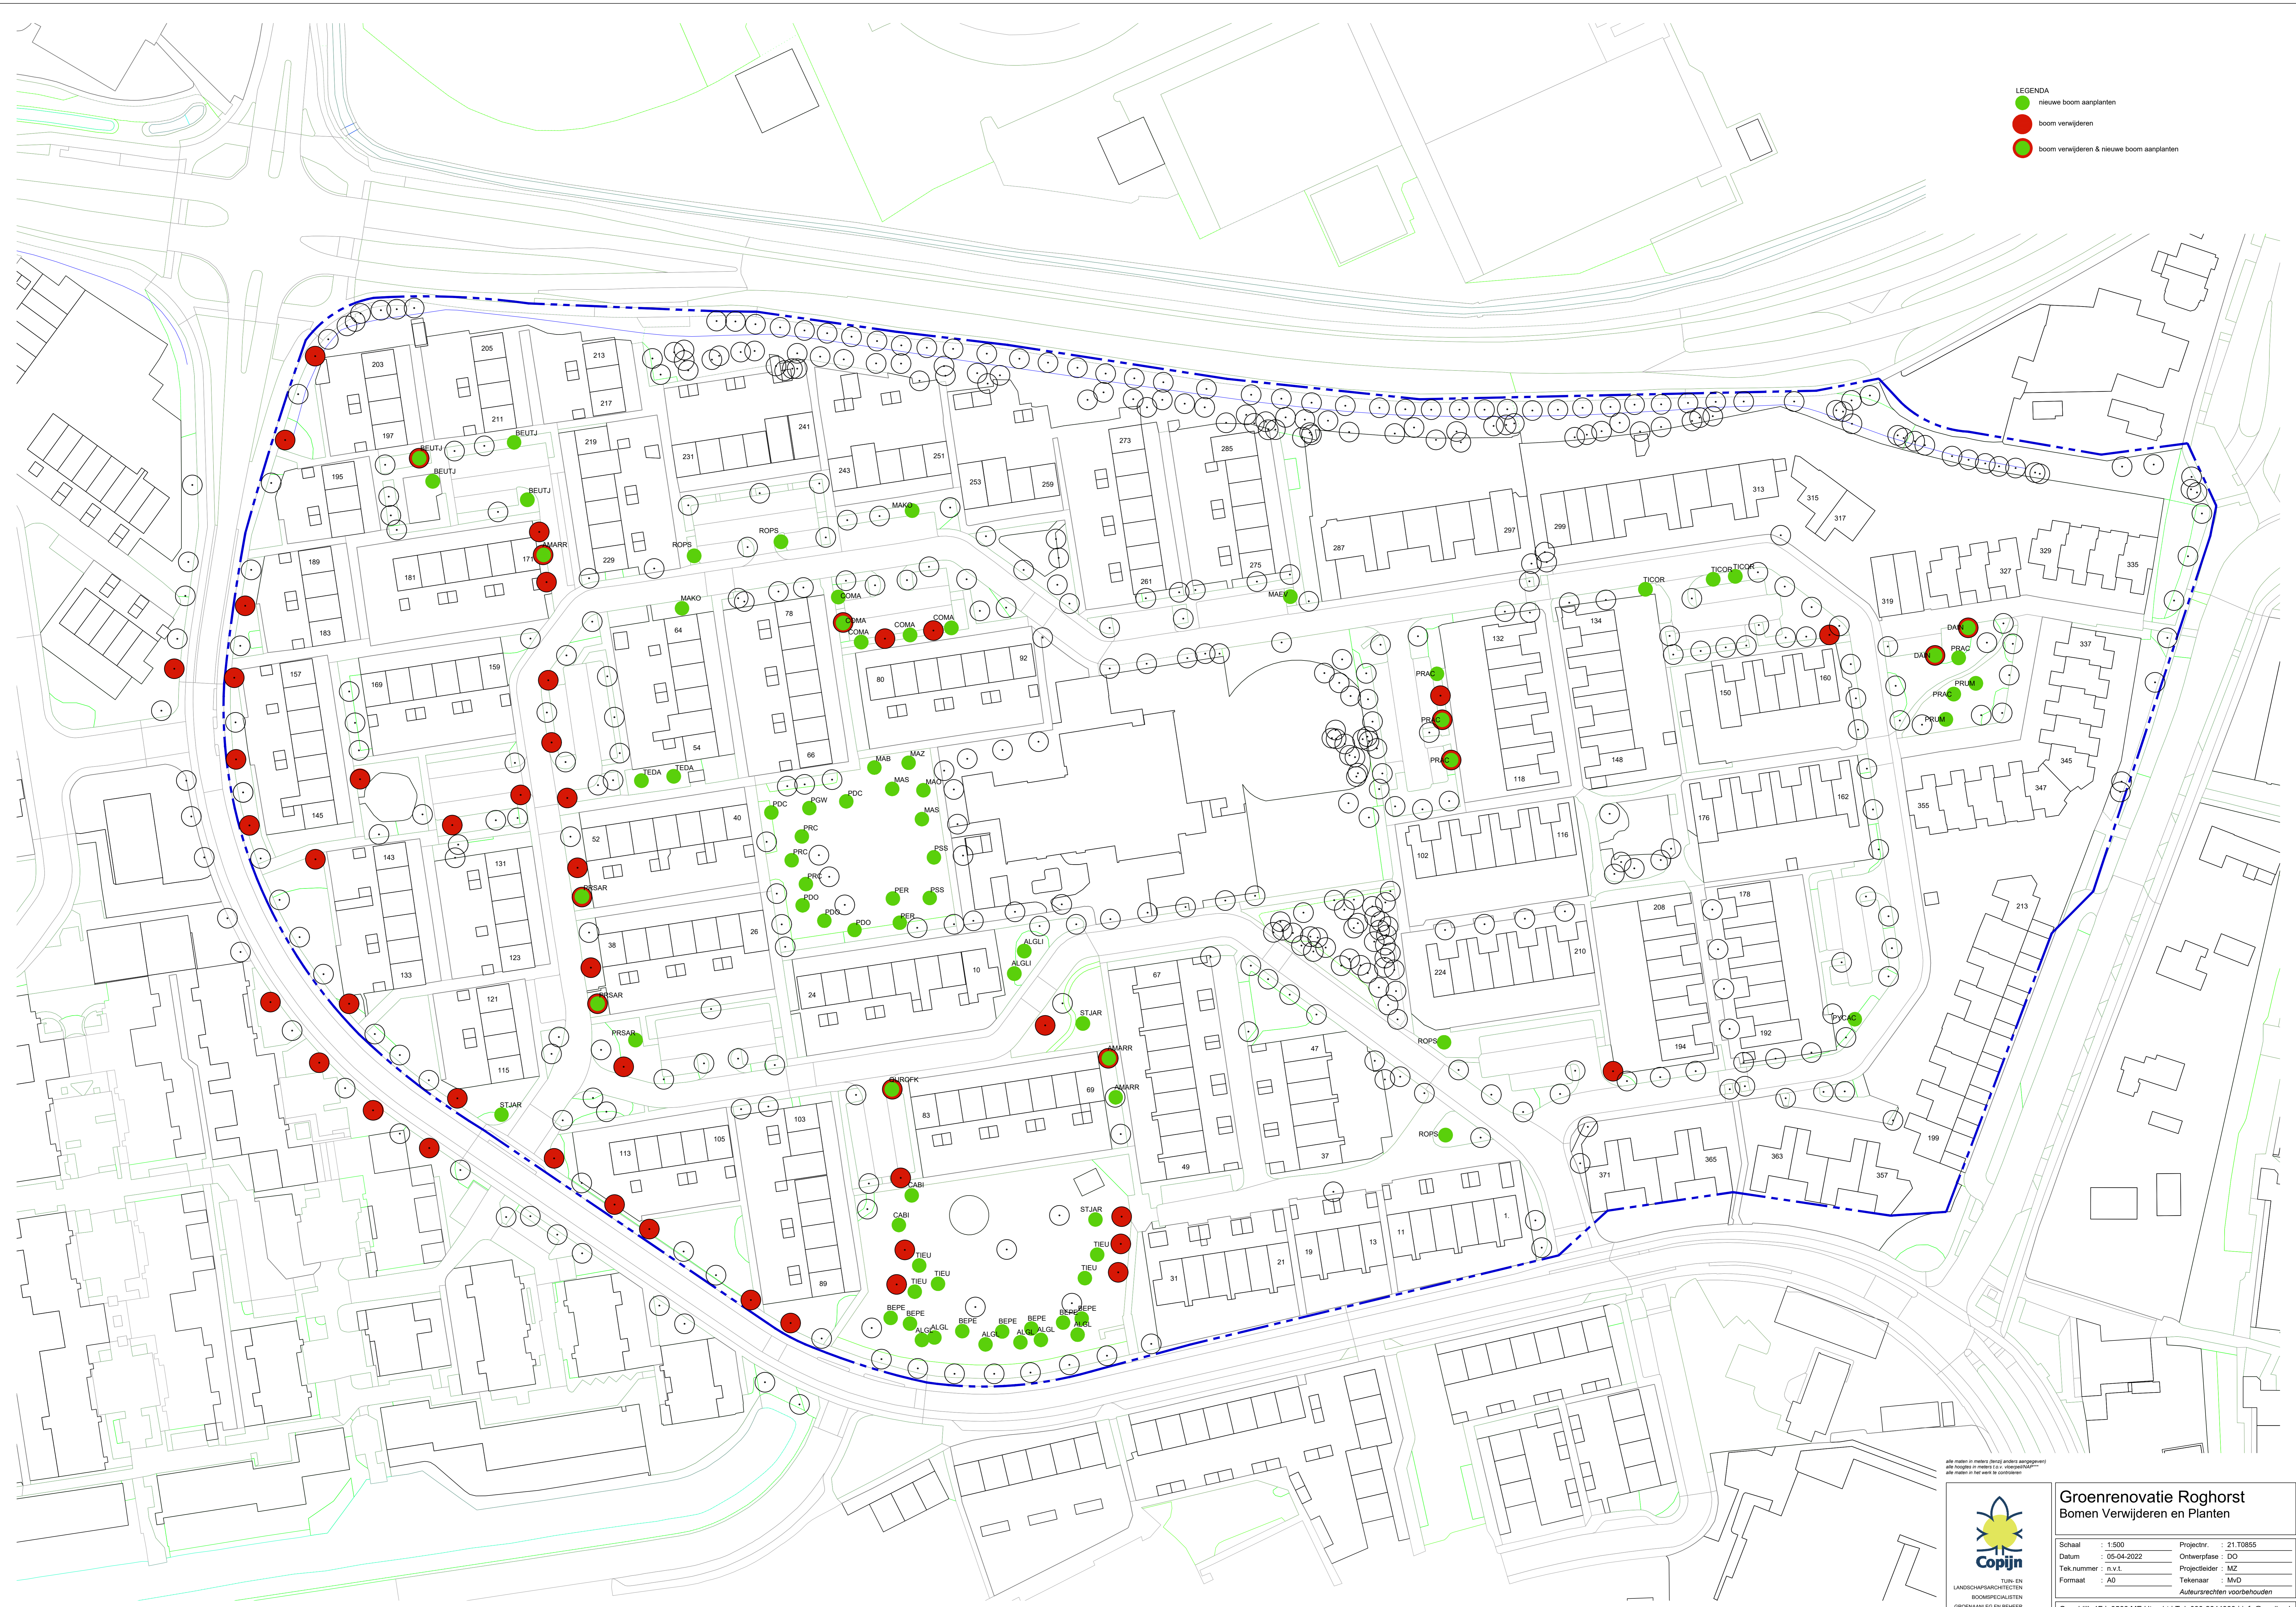

alle maten in meters (tenzij anders aangegeven)  
 alle hoogtes in meters t.o.v. vloerplaat  
 alle maten in het werk te gebruiken



**Groenrenovatie Roghorst**  
 Bomen Verwijderen en Planten

Schaal : 1:500	Projectnr. : 21.T0855
Datum : 05-04-2022	Ontwerfase : DO
Tek.nummer : n.v.t.	Projectleider : MZ
Formaat : A0	Tekenaar : MVD
	Auteursrechten voorbehouden

Gageldijk 4F | 3566 ME Utrecht | Tel. 030-2644333 | info@copijn.nl